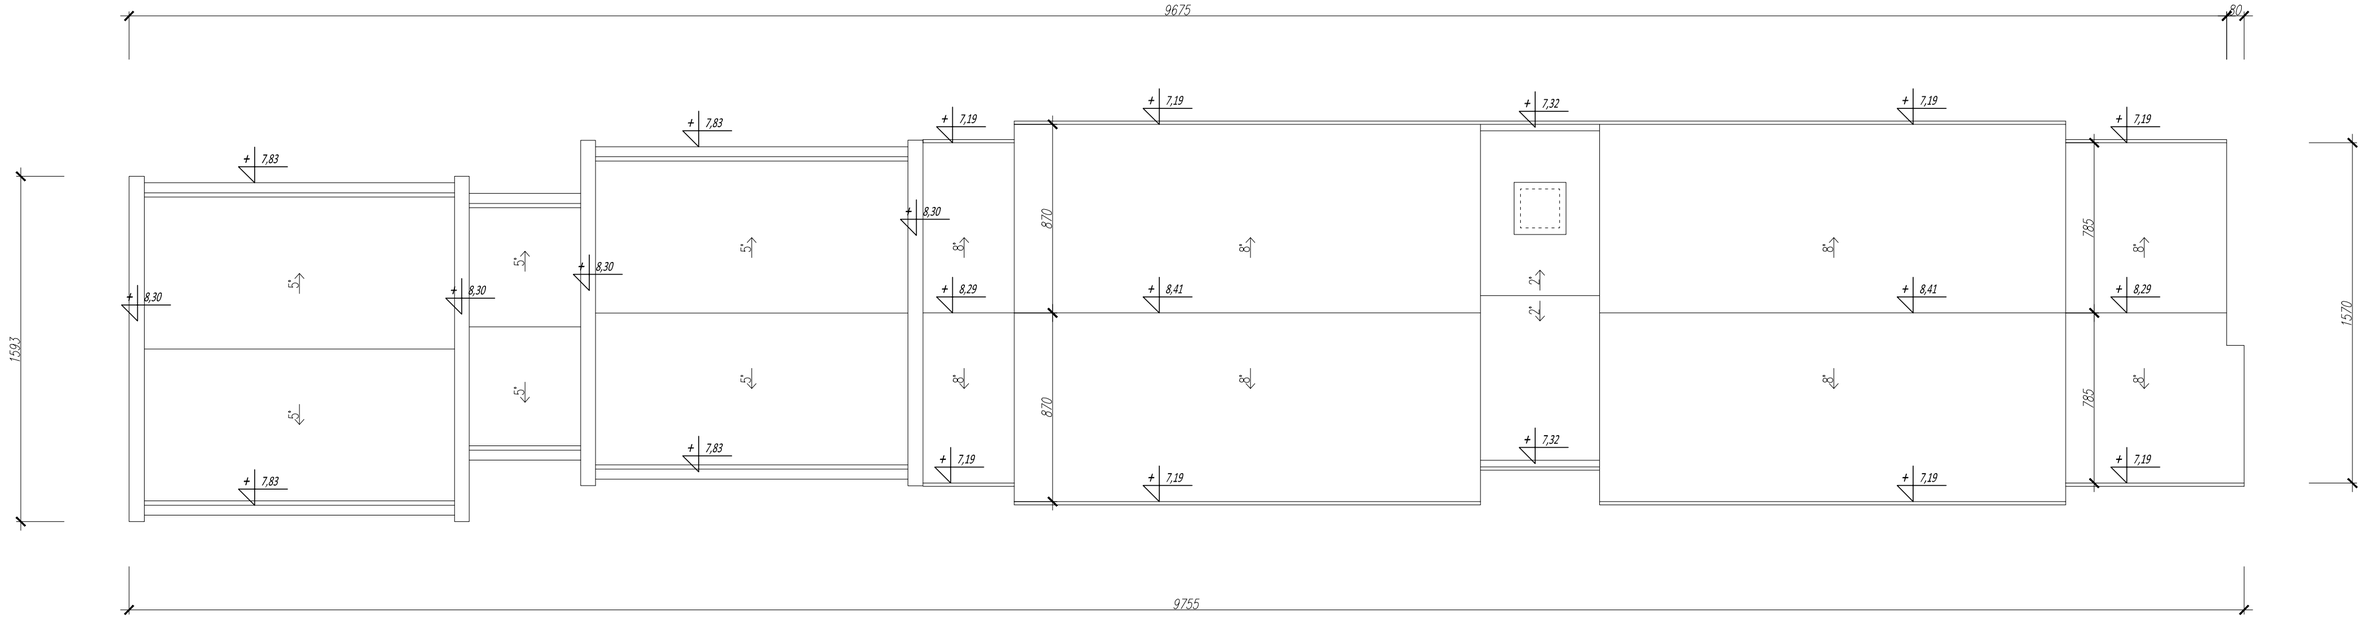

ARCHI 55

USŁUGI PROJEKTOWE - PIOTR KROPACZEK 31-553 KRAKÓW UL. CYSTERSÓW 6/3

Nr rys. A7	**Obiekt** PRZEBUDOWA INTERNATU SPORTOWEGO "OLIMPIJCZYK"	**Treść rys.** *RZUT DACHU*		
	Adres SPAŁA, AL. PREZYDENTA IGNACEGO MOŚCICKIEGO 6 97 – 215 INOWŁÓDZ	**Projektant** MGR INŻ. ARCH. PIOTR KROPACZEK	**Nr uprawnień** RP-Upr.239/94	**Podpis**
Skala 1:200	**Inwestor** CENTRALNY OŚRODEK SPORTU – OŚRODEK PRZYGOTOWAŃ OLIMPIJSKICH W SPALE	**Sprawdzający**	**Nr uprawnień**	**Podpis**
Data 11.2018	**Branża** ARCHITEKTURA	**Opracował** MGR INŻ.ARCH. PIOTR KROPACZEK		**Podpis**
Nr archiwalny	**Faza opracowania** KONCEPCJA	**Opracował**		**Podpis**