




PRZEKRÓJ A-A

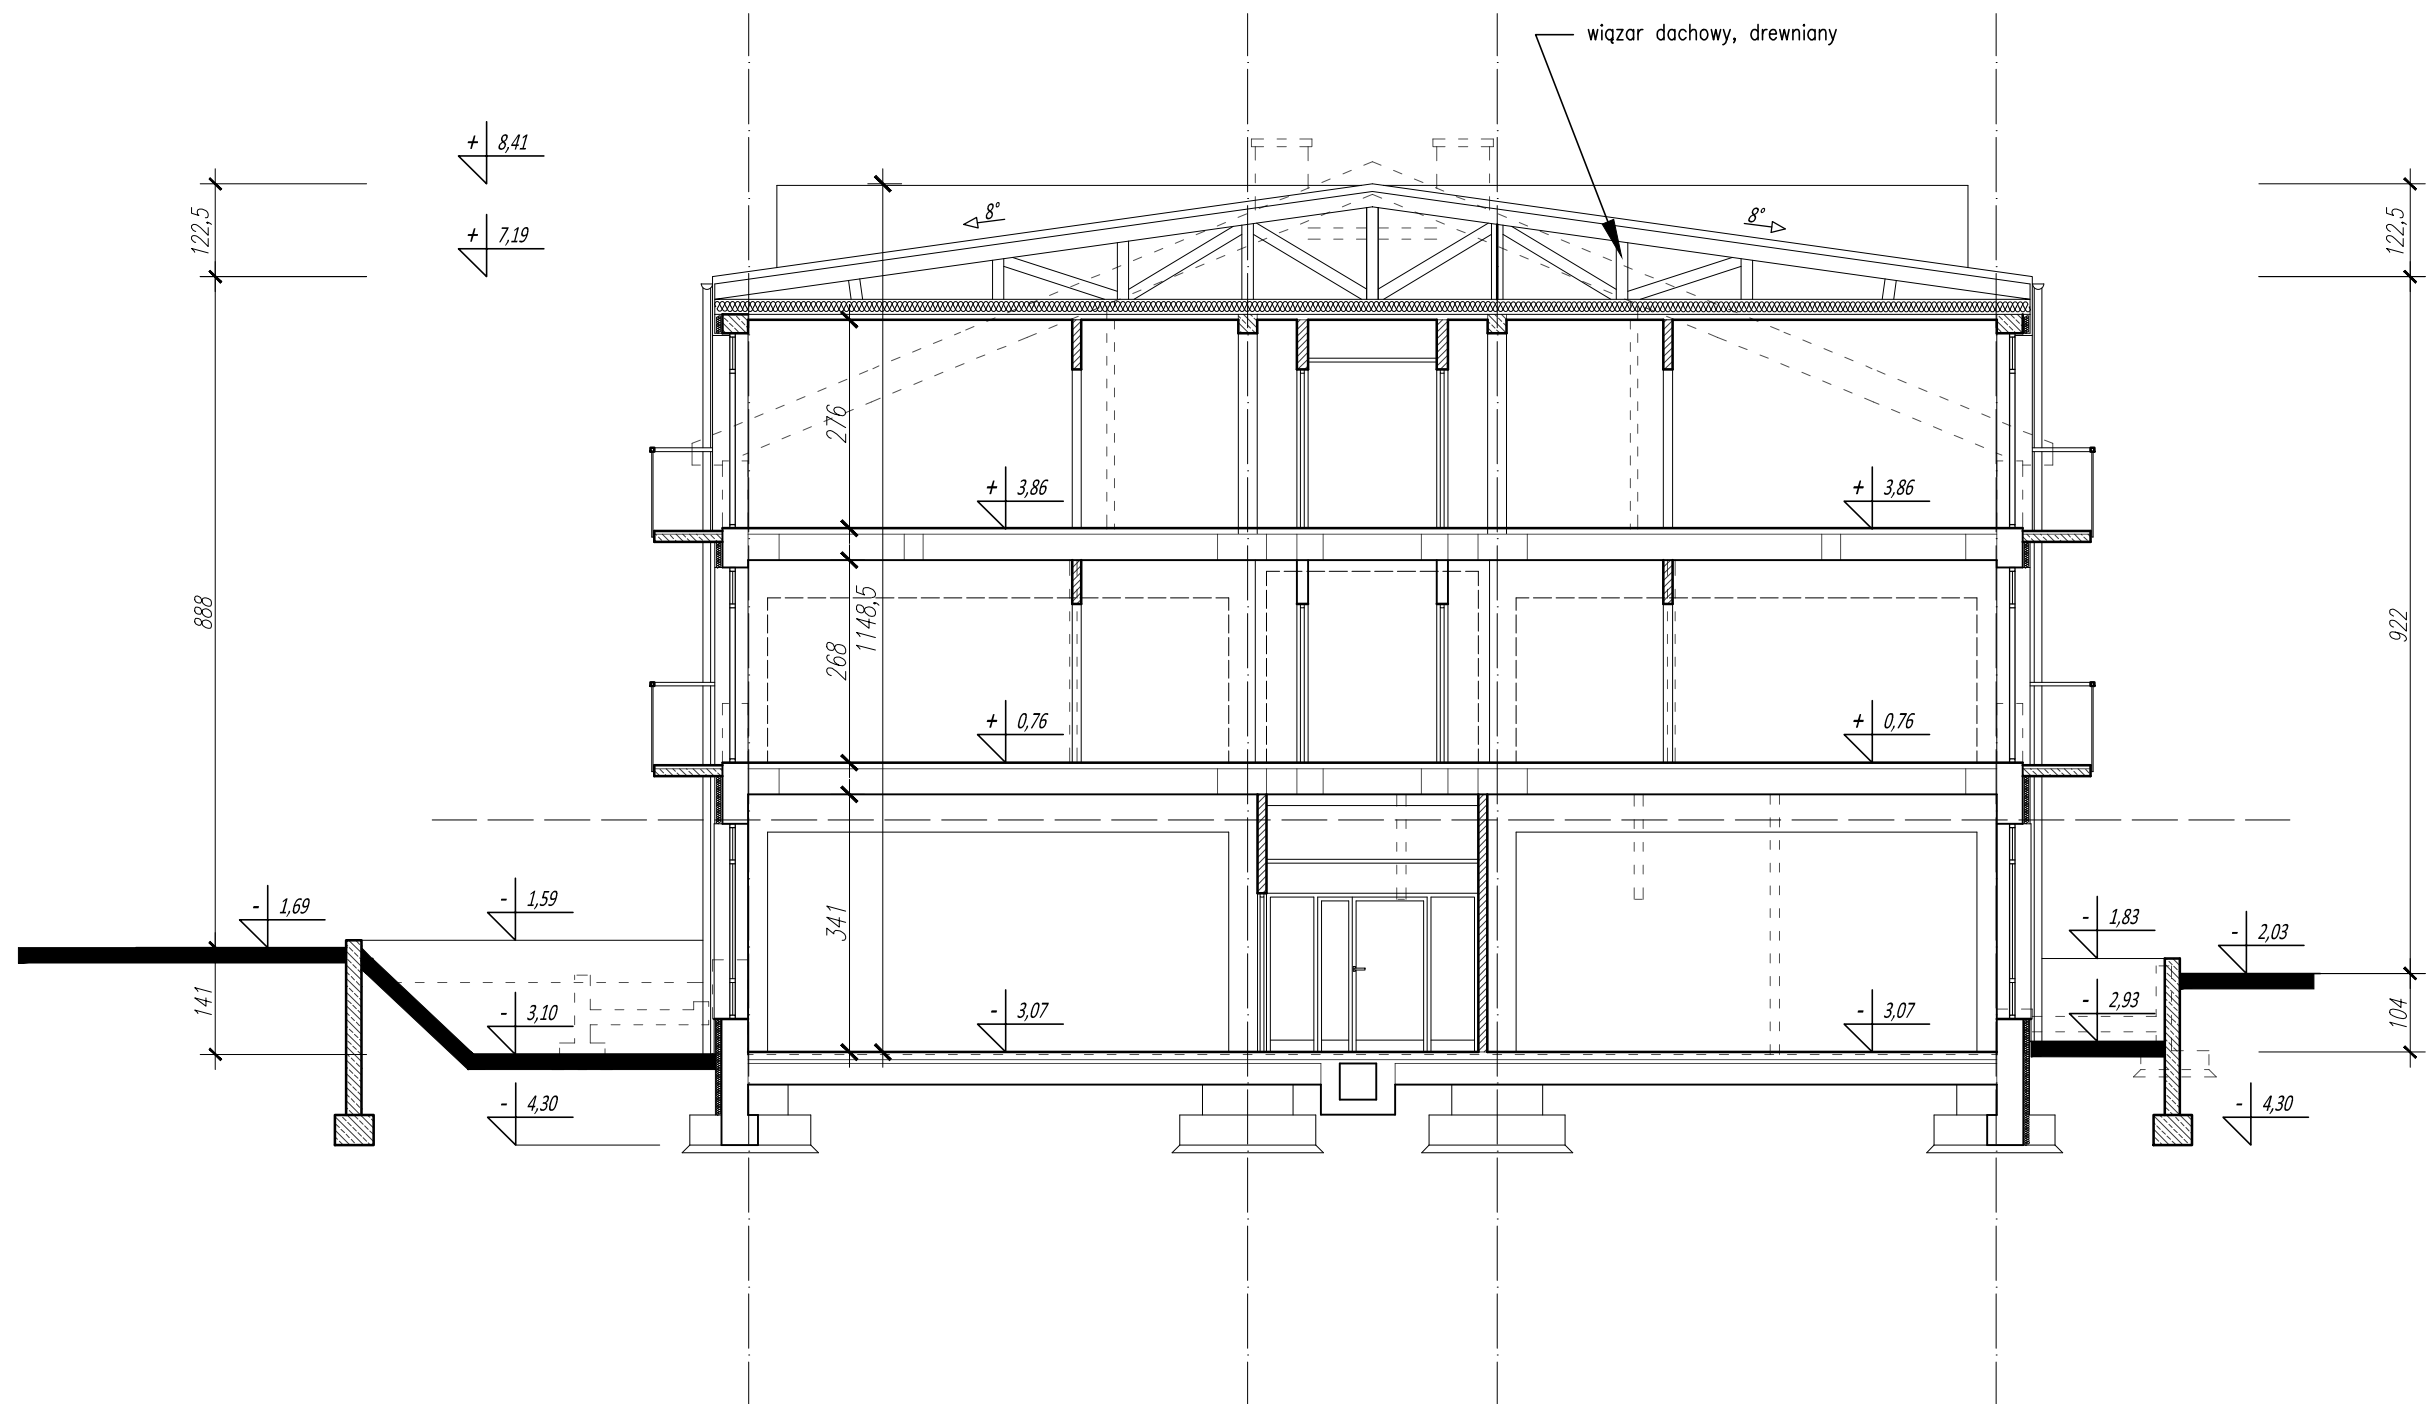


PRZEKRÓJ B-B

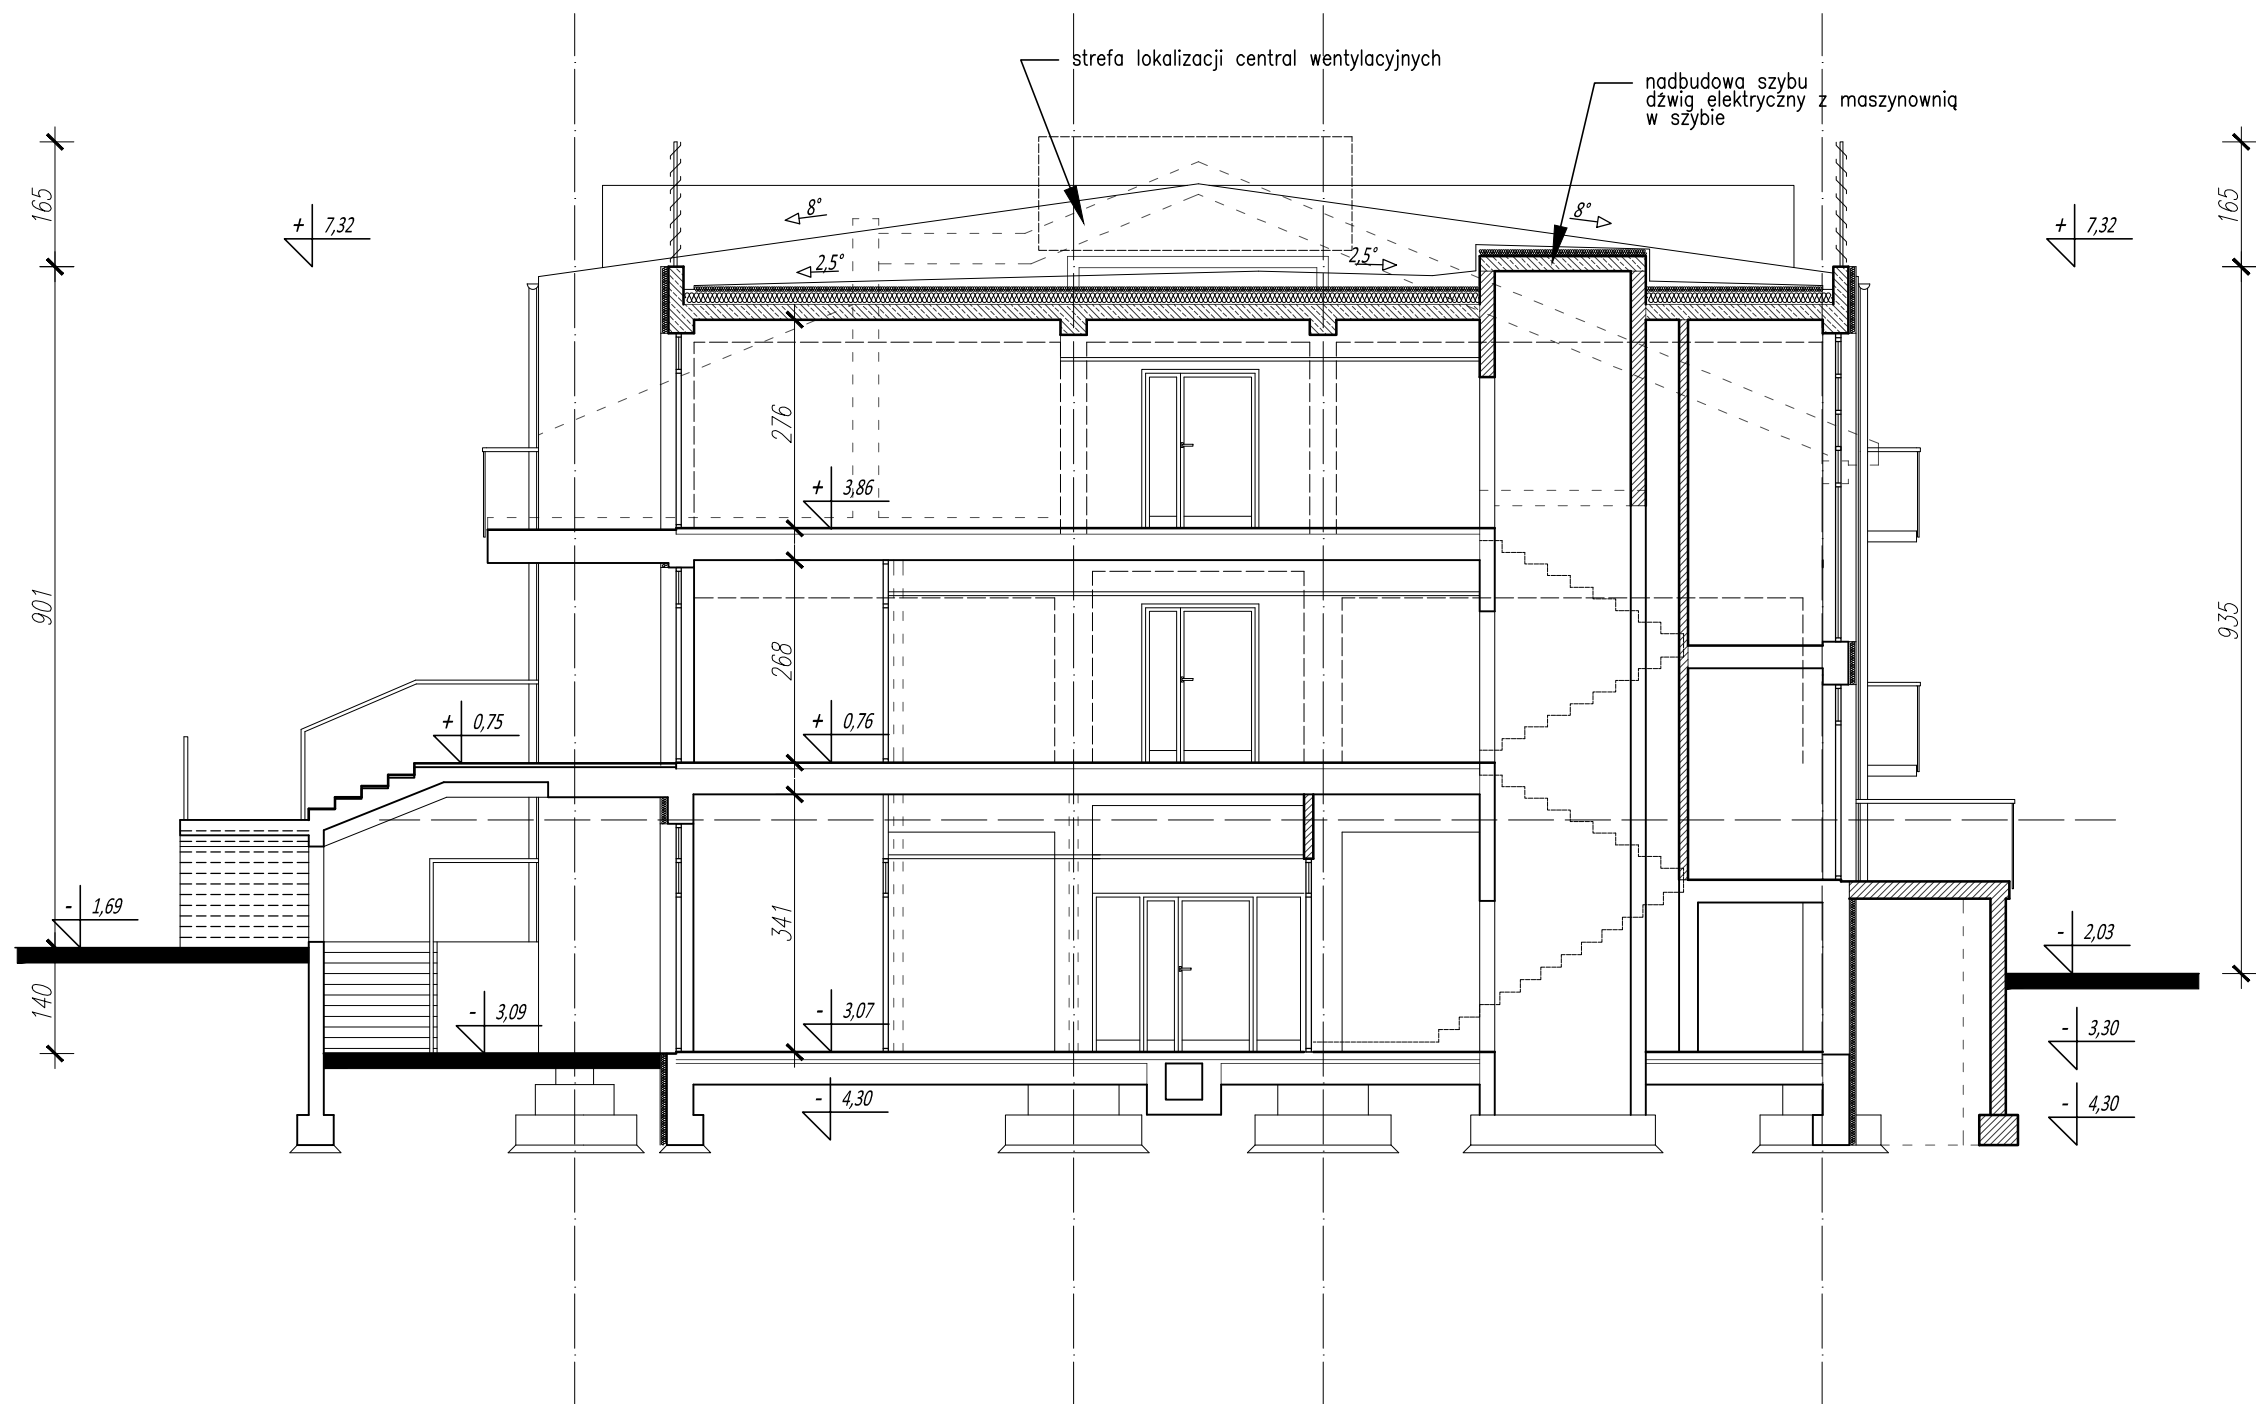

PRZEKRÓJ C-C

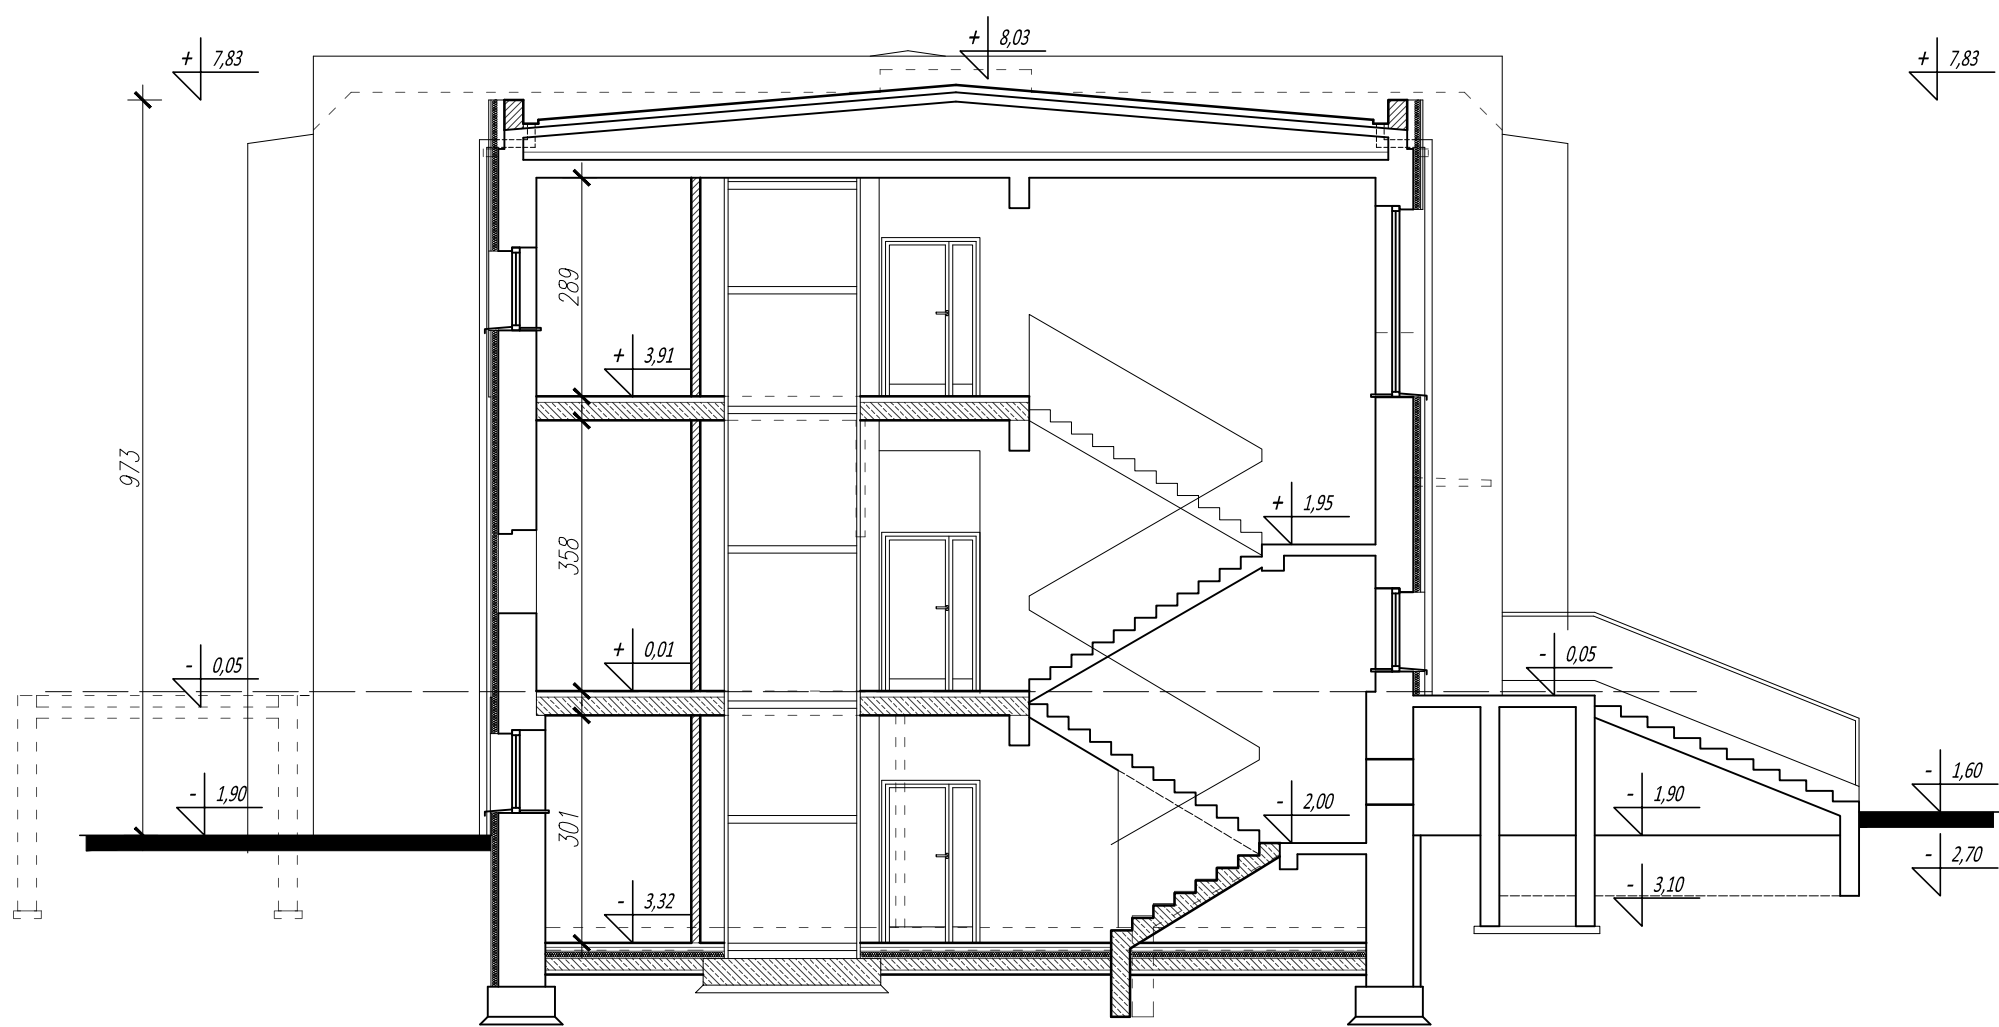

PRZEKRÓJ D-D

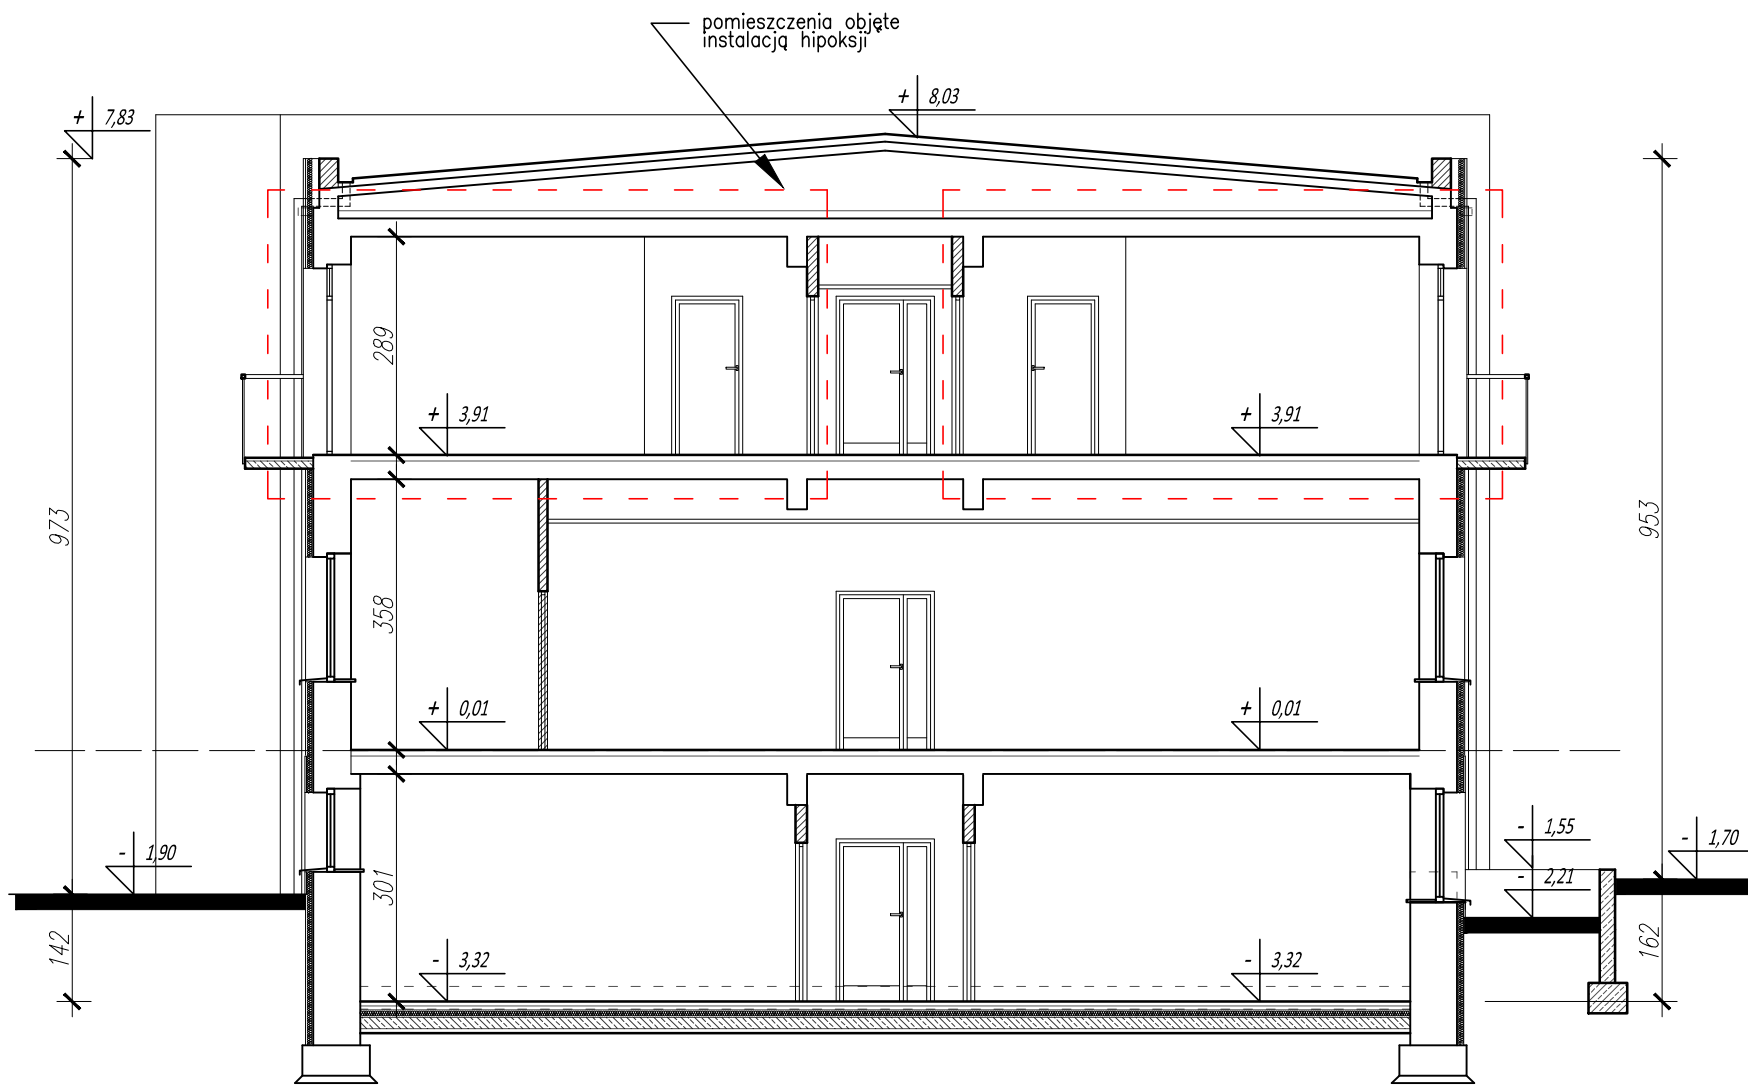

OZNACZENIA GRAFICZNE

	ŚCIANY ISTNIEJĄCE
	WYBURZENIA
	ŚCIANY NOWOPROJEKTOWANE, DOMUROWANIA
	STOLARKA I ŚLUSARKA OTWOROWA NOWOPROJEKTOWANA
	PRZYBORY SANITARNE NOWOPROJEKTOWANE
	PROJEKTOWANE DOCIEPLENIE BUDYNKU



USŁUGI PROJEKTOWE - PIOTR KROPACZEK 31-553 KRAKÓW UL. CYSTERSÓW 6/3

Nr rys.	Obiekt	Treść rys.		
A5	PRZEBUDOWA INTERNATU SPORTOWEGO "OLIMPIJCZYK"	PRZĘKROJE A-A, B-B, C-C, D-D		
	Adres	Projektant	Nr uprawnień	Podpis
	SPAŁA, AL. PREZYDENTA IGNACEGO MOŚCICKIEGO 6	MGR INŻ. ARCH. PIOTR KROPACZEK	RP-Upr.239/94	
	97 - 215 INOWŁÓDZ	Sprawdzający	Nr uprawnień	Podpis
Skala	Investor	Opracował		Podpis
1:100	CENTRALNY OŚRODEK SPORTU - OŚRODEK PRZYGOTOWAN OLIMPIJSKICH W SPALE	MGR INŻ. ARCH. PIOTR KROPACZEK		
Data	Branża	Opracował		Podpis
11.2018	ARCHITEKTURA			
Nr archiwalny	Faza opracowania			Podpis
	KONCEPCJA			