


PRZEKRÓJ C-C

- 4
- GRES 2cm
 - BETON B 15 gr.5cm
 - 2 X PAPA NA LEPIKU
 - BETON B 10 gr. 15cm
 - PIASEK gr. 20cm
- 8
- BLACHA STALOWA TRAPEZOWA wg projektu konstrukcji, RAL 3009
 - PIANKA PIR 16 cm
 - PAROIZOLACJA
 - ISTN. BLACHA STALOWA FAŁDOWA JEDNOSTRONNIE POWLEKANA 55X188-750
 - ISTN. KONSTRUKCJA Z DREWNA KLEJONEGO
 - PROJ. SUFIT WYSPOWY PODWIESZONY
- 10
- PLYTKI BASENOWE SZKLIWIONE
- Roboty wykończeniowe w zakresie izolacji przeciw wodnych, klejenia i spoinowania, wyłożenia ceramiczne wykonać zgodnie z systemową technologią wybranego producenta izolacji basenowych np. firmy „SCHOMBURG”
- ISTN. NIECK ŻELBETOWA WG PROJ. KONSTR.
- TYNK CEM. - WAP.

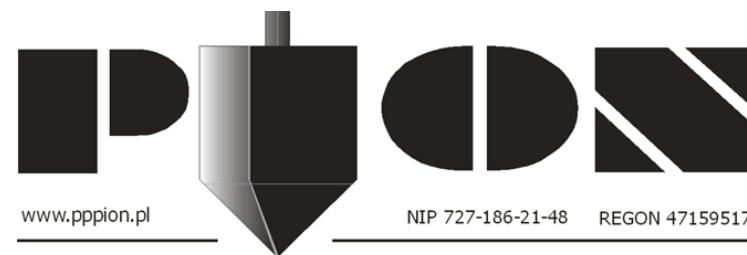

www.pppion.pl

NIP 727-186-21-48 REGON 471595178

**PRACOWNIA
PROJEKTOWA**

94-128 Łódź
ul. Gimnastyczna 14
tel. (042) 209 32 86
fax. (042) 209 32 87

andrzejkusztelak@pppion.pl

OBIEKT:	PLYWALNIA CENTRALNEGO OŚRODKA SPORTU, OŚRODKA PRZYGOTOWAŃ OLIMPIJSKICH W SPALE, 97-215 Inowłódz, Spała Al. Prez. I. Mościckiego 6.	NR RYSUNKU: A 07
INWESTOR:	CENTRALNY OŚRODEK SPORTU, OŚRODEK PRZYGOTOWAŃ OLIMPIJSKICH W SPALE, 97-215 Inowłódz, Spała Al. Prez. I. Mościckiego 6.	BRANŻA: ARCHITEKTURA
NAZWA:	PROJEKT BUDOWLANY PRZEBUDOWY BUDYNKU PŁYWALNI W CENTRALNYM OŚRODKU SPORTU, OŚRODKU PRZYGOTOWAŃ OLIMPIJSKICH W SPALE, 97-215 Inowłódz, Spała Al. Prez. I. Mościckiego 6, działka nr ew. 54/7, obręb 7 - Spała,	FAZA: PB
PROJEKTANT: SPRAWDZAJĄCY: OPRACOWUJĄCY:	mgr inż. arch. Michał Otomański upr. bud nr 43/01/WŁ - w spec. architektonicznej bez ograniczeń mgr inż. arch. Barbara Krupowczyk upr. bud 329/75/Lm - w spec. architektonicznej bez ograniczeń mgr inż. arch. Andrzej Kusztelak mgr inż. arch. Łukasz Wilczak	PODPIS:
NAZWA RYS.:	PRZEKRÓJ C-C	DATA: SIERPIEŃ 2015r. SKALA: 1:100