CZĘŚĆ NOWA
PIĘTRO
SKALA 1:100

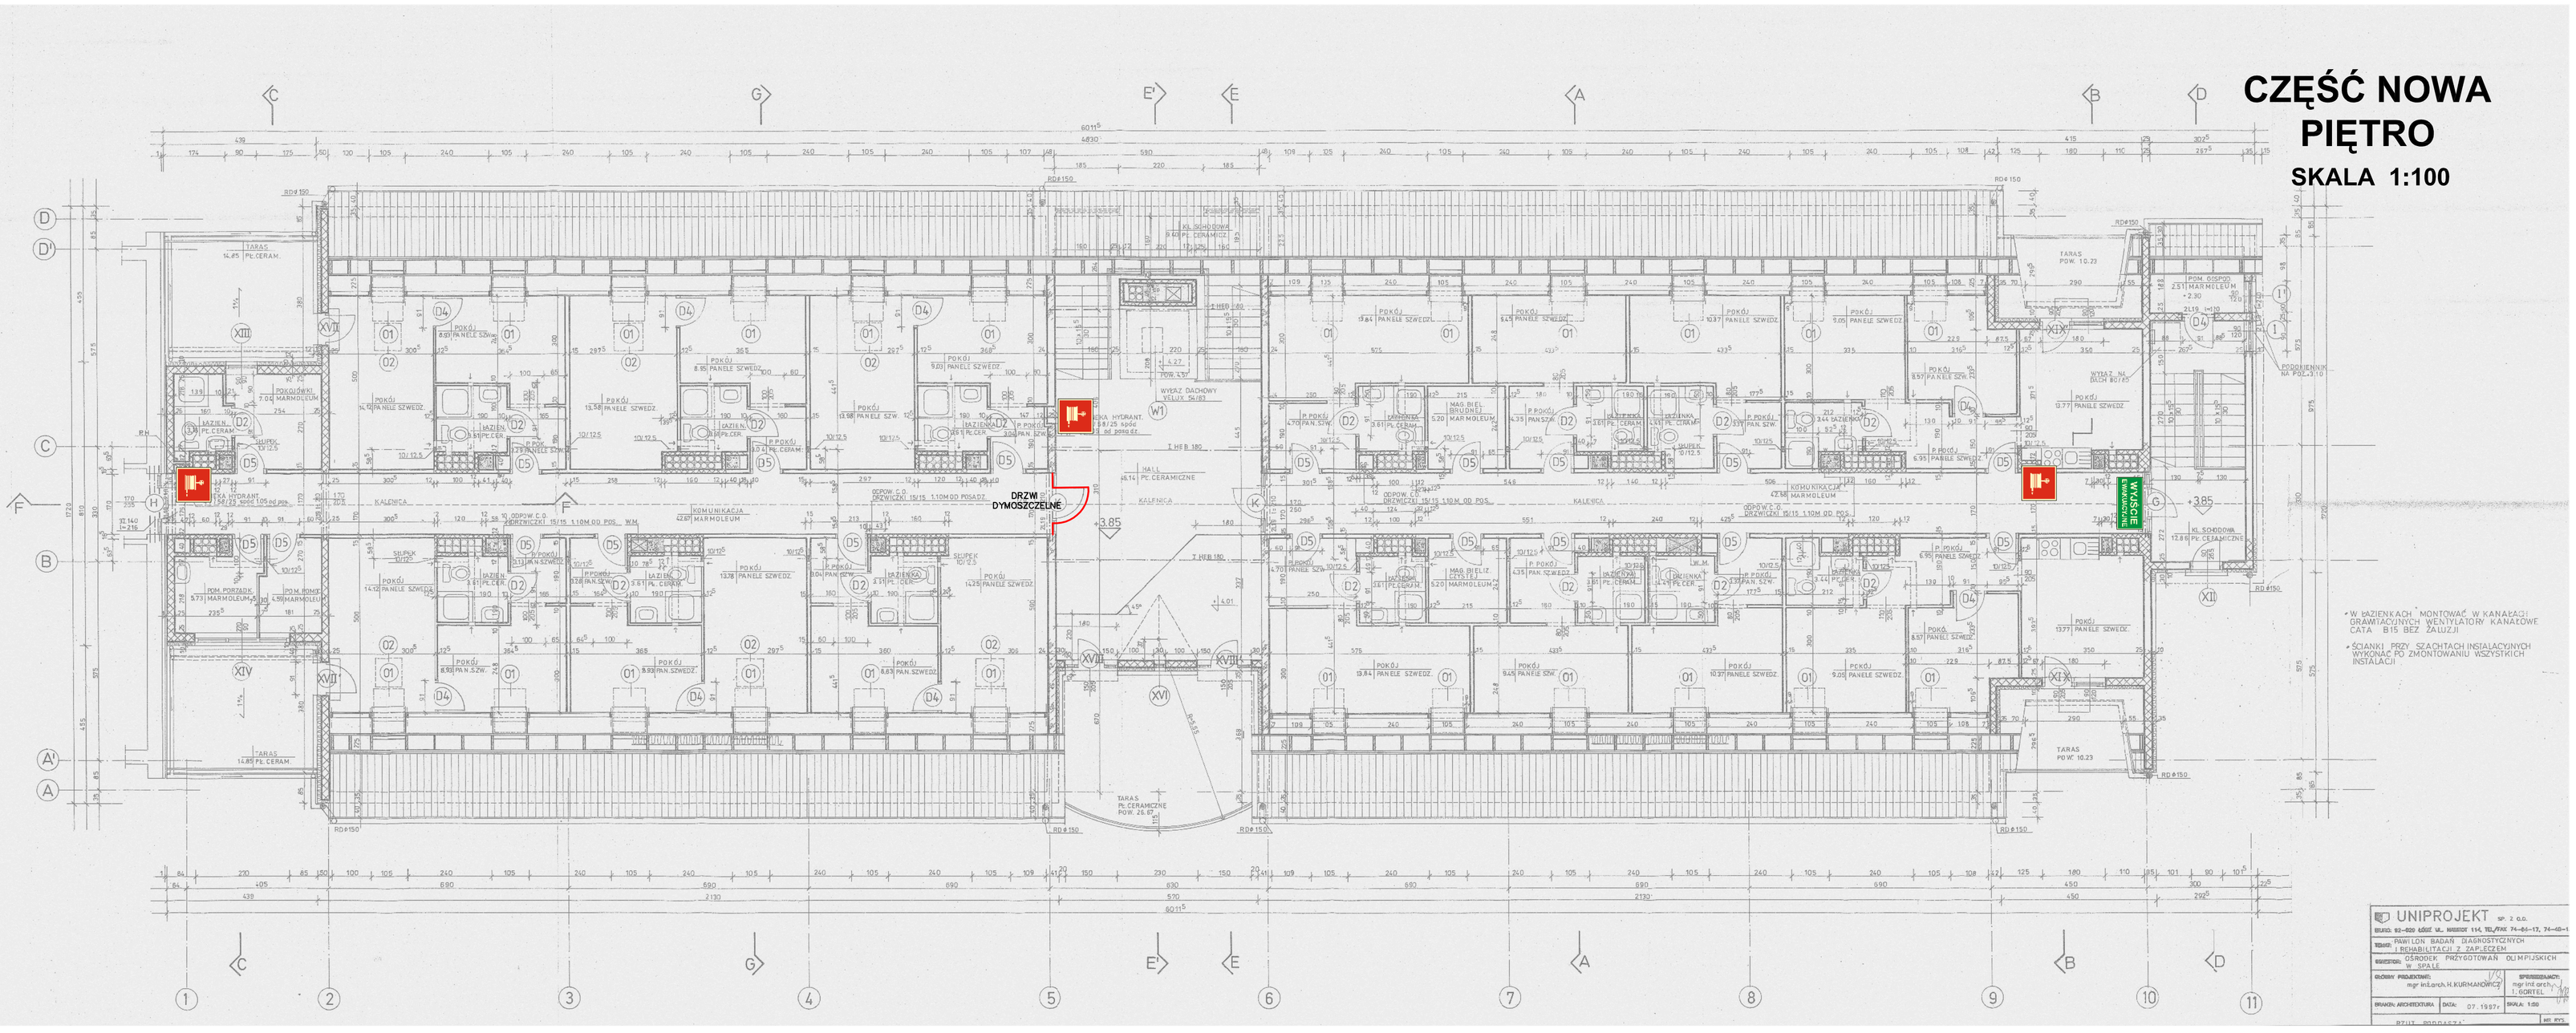
DRZWI DYMOSZCZELNE
WYJŚCIE EWAKUACYJNE
TARAS PŁ. CERAMICZNE POW. 25.87
TARAS POW. 10.22
TARAS POW. 10.23
TARAS 14.85 PŁ. CERAM.
TARAS 14.85 PŁ. CERAM.
POM. GOSPOD. 2.57 MARMOLEUM
KL. SCHODOWA 12.84 PŁ. CERAMICZNE
WYKUSZ 14.85 PŁ. CERAM.
WIATA NA ŚMIETNIK
PODJAZD DLA NIEPEŁNOSPRAWNYCH
RD Ø 150
RD Ø 150
RD Ø 150