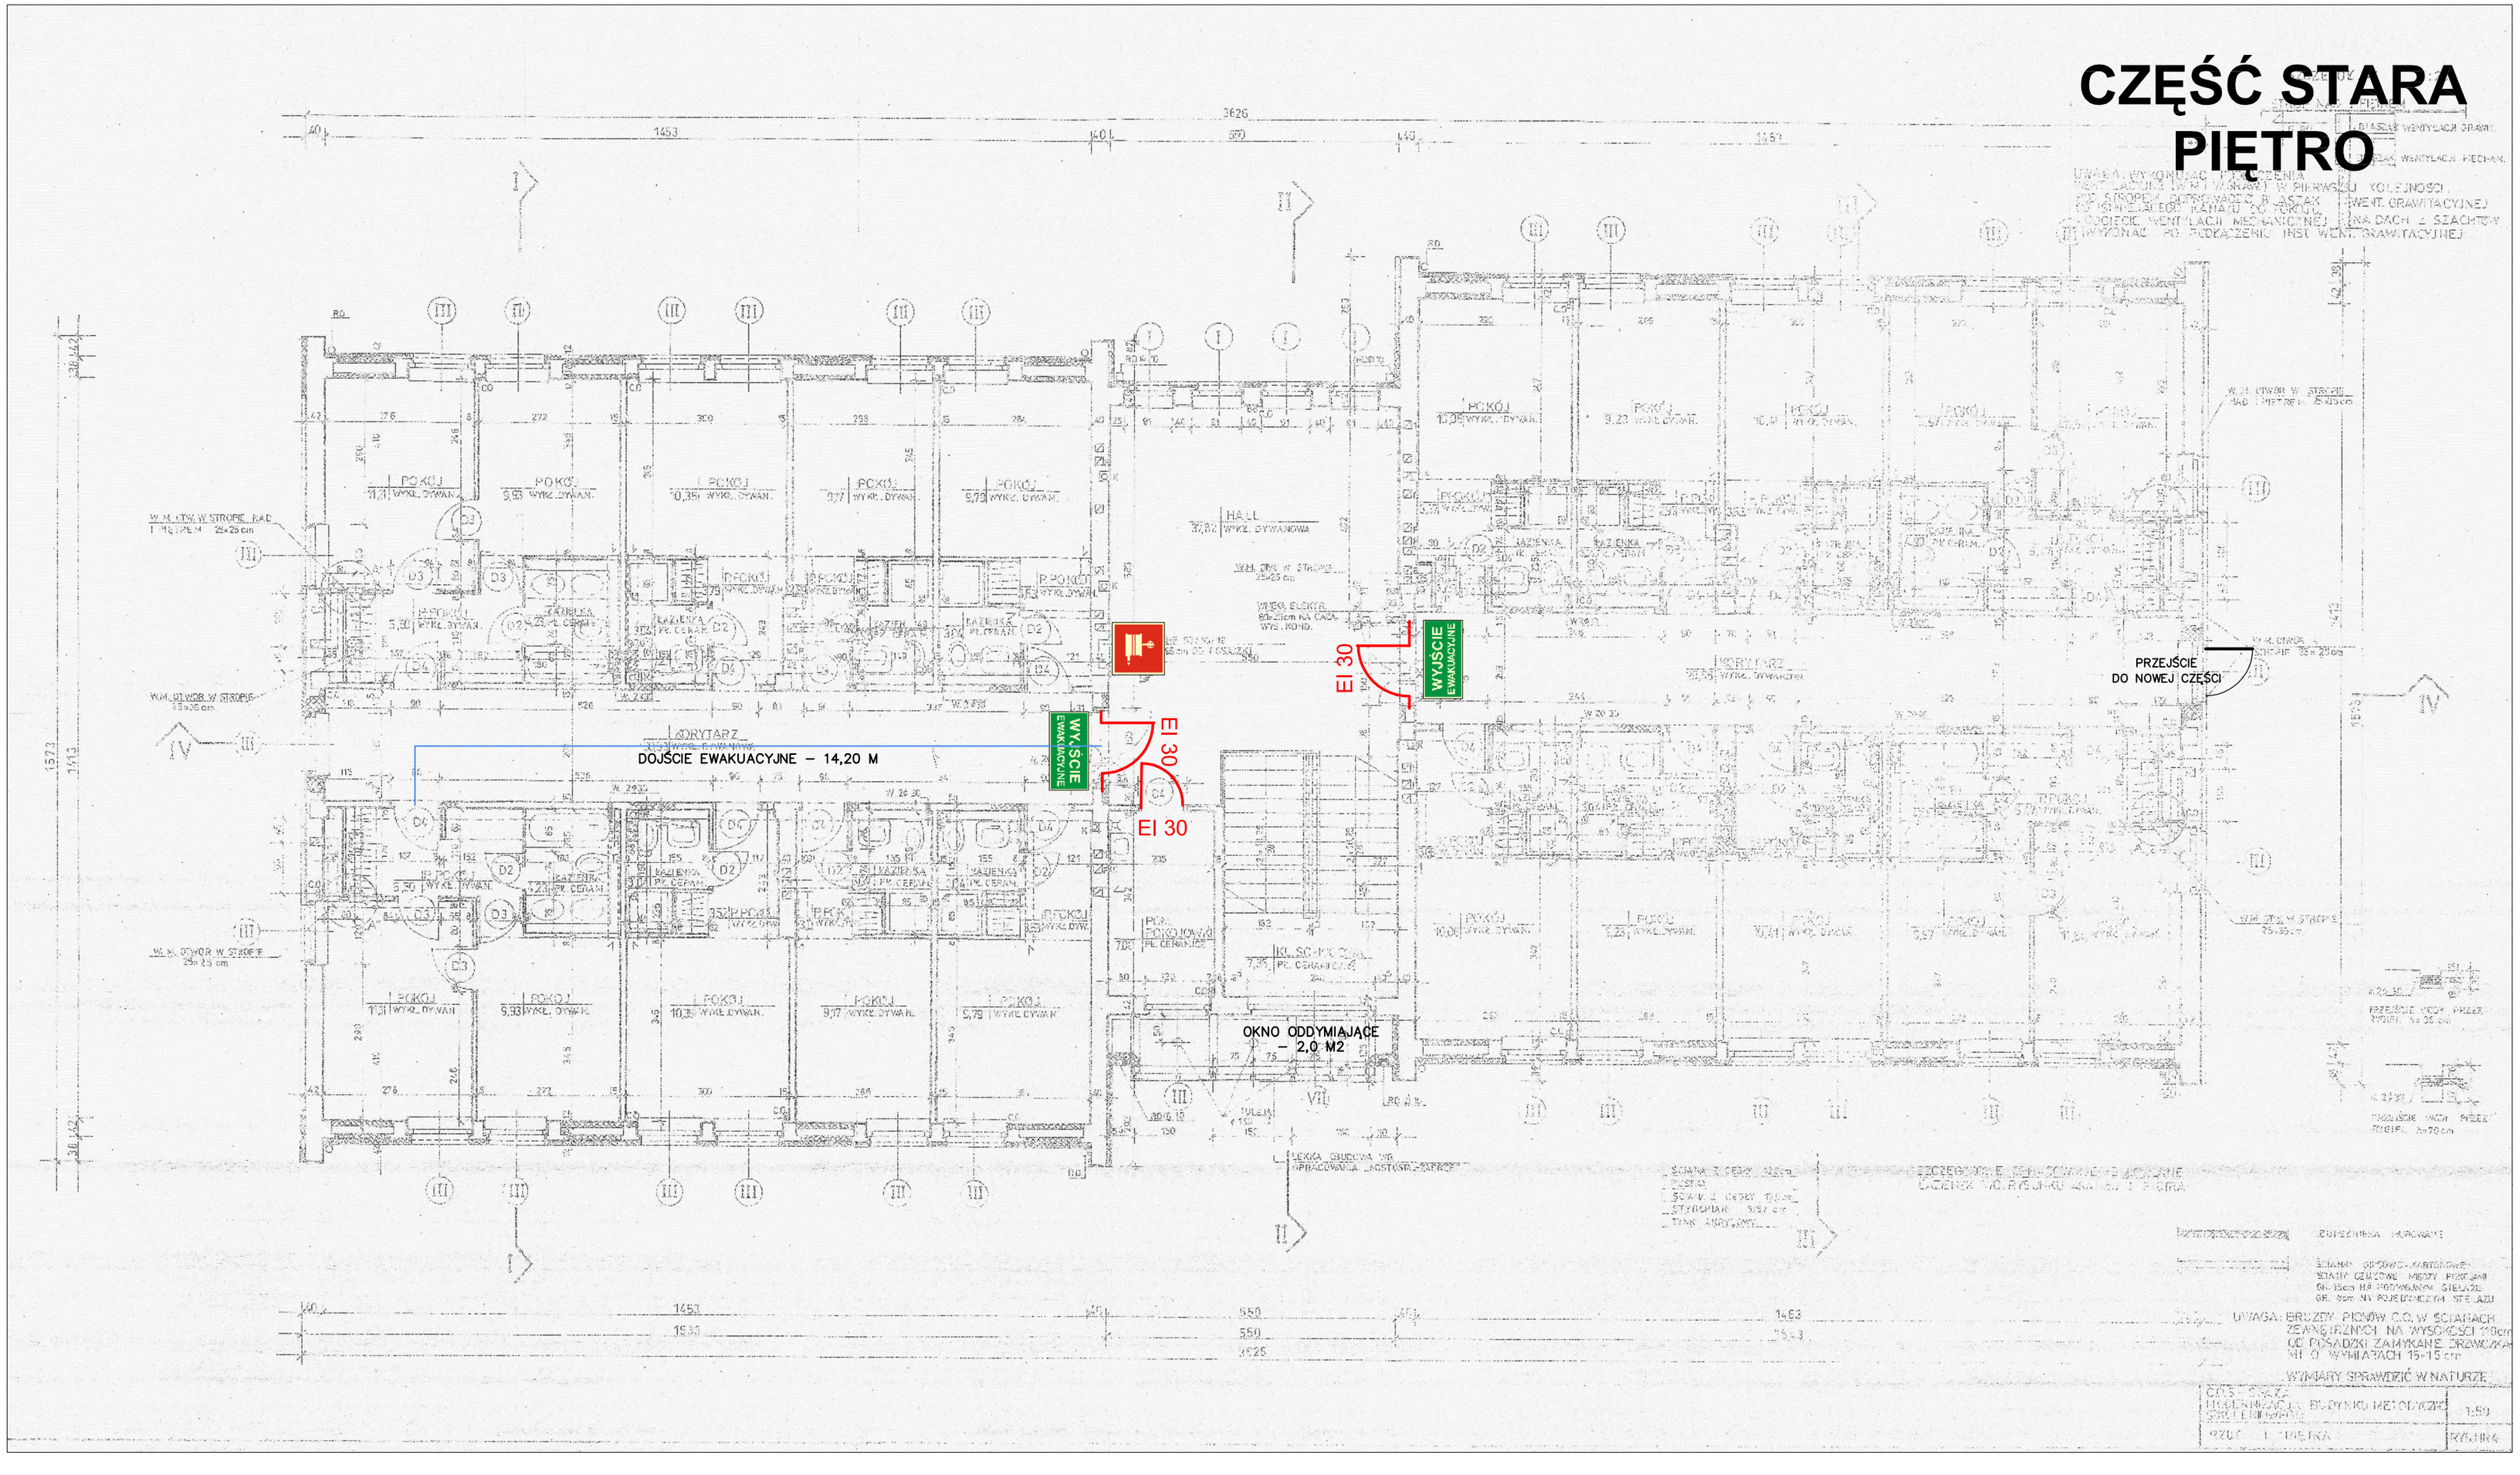CZĘŚĆ STARA
PIĘTRO