


RZUT PIWNIC

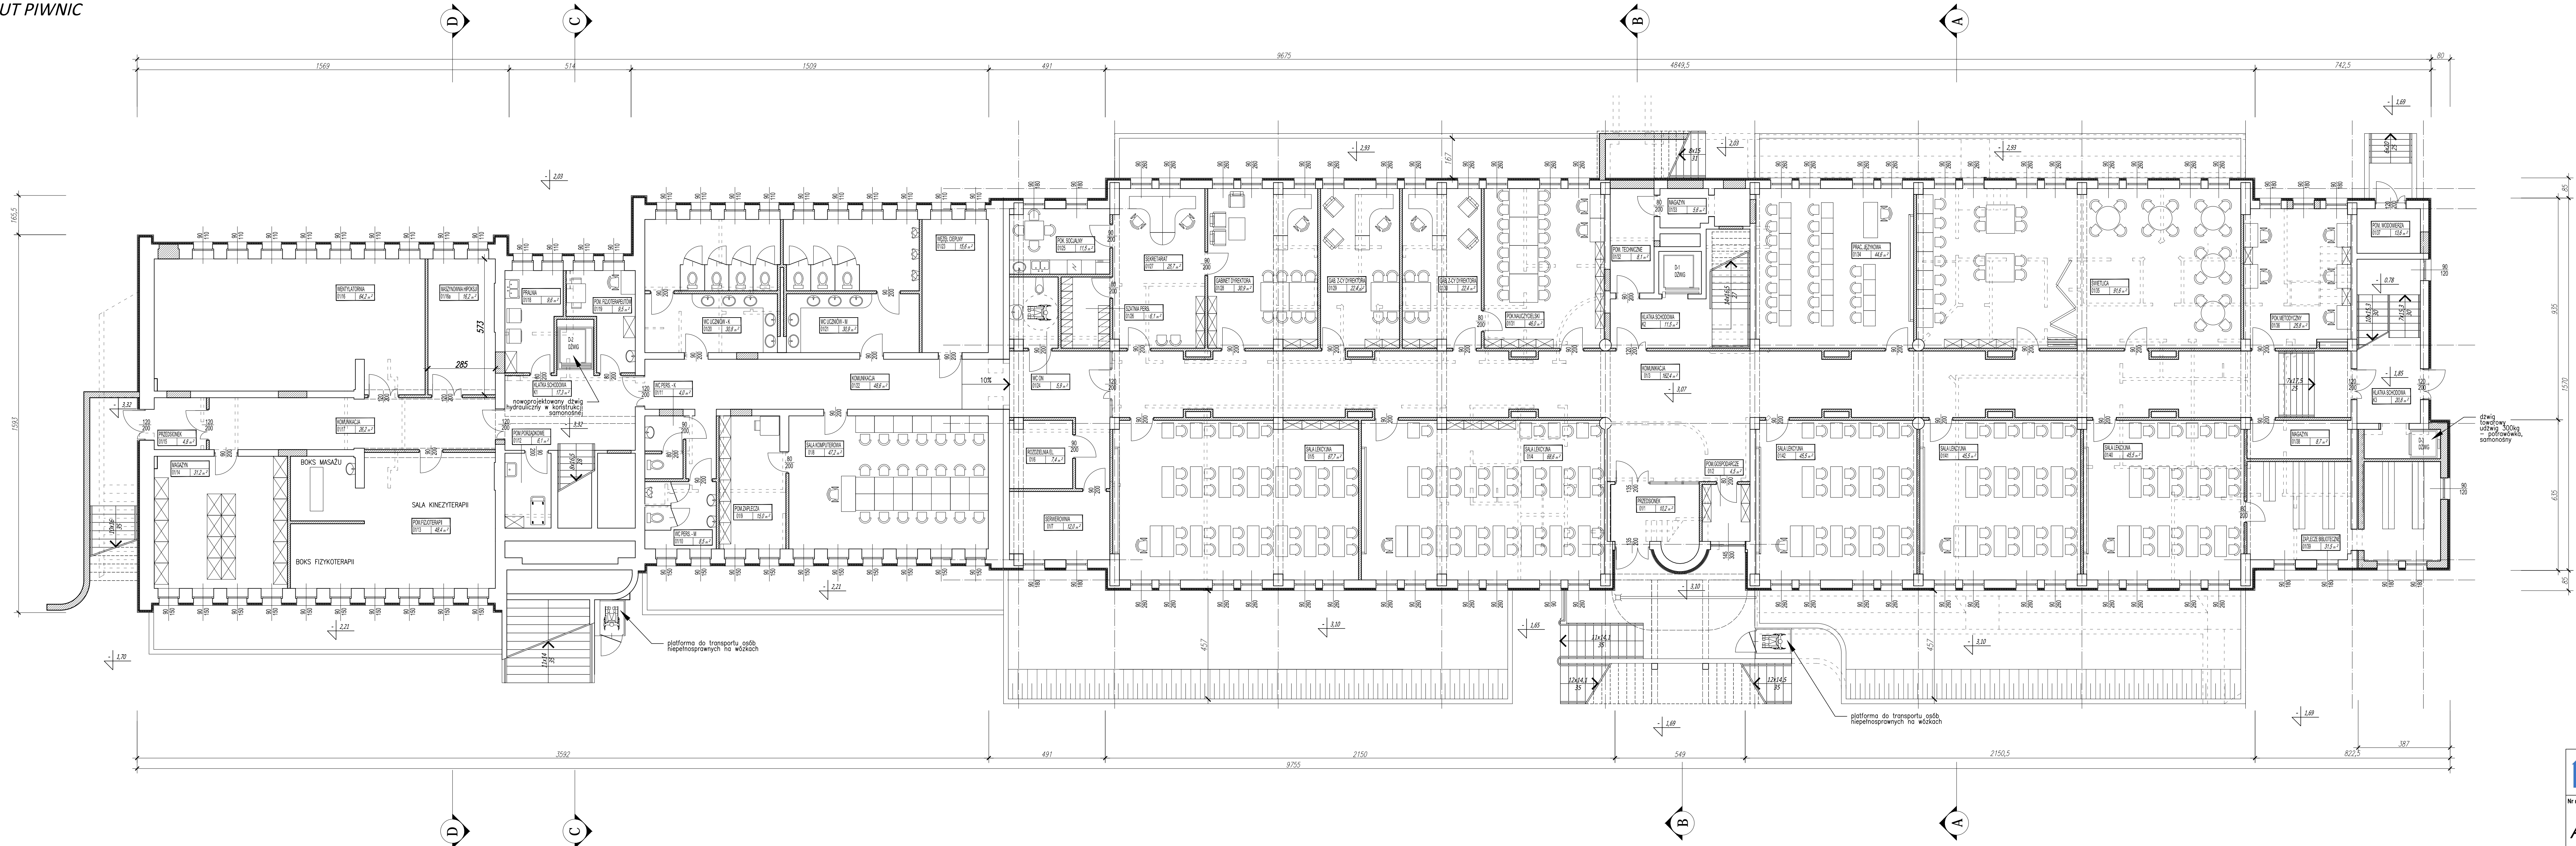

ZESTAWIENIE POWIERZCHNI		
Nr pom.	Nazwa	Pow. (m2)
PIWNICE		
01/1	Przedpokój	10,20
01/2	Pom. gospodarcze	4,50
01/3	Komunikacja	162,40
01/4	Sala lekcyjna	68,80
01/5	Sala lekcyjna	67,70
01/6	Rozdzielnia elektryczna	7,40
01/7	Serwerownia	12,00
01/8	Sala komputerowa	47,20
01/9	Pom. zaplecza + server	15,00
01/10	WC personelu - M	8,50
01/11	WC personelu - K	4,00
01/12	Pom. porządkowe	6,10
01/13	Sala fizjoterapii	48,40
01/14	Magazyn	31,20
01/15	Przedpokój	4,80
01/16	Wentylatoria	64,20
01/16a	Maszynownia hipoksyj	16,20
01/17	Komunikacja	26,20
01/18	Pralnia	4,80
01/19	Pok. fizjoterapeutów	9,60
01/20	WC uczniów - K	30,80
01/21	WC uczniów - M	30,80
01/22	Komunikacja	48,00
01/23	Węzeł ciepły	15,60
01/24	WC osoby niepełnosprawnej	5,80
01/25	Pokoje socjalny	11,50
01/26	Szatnia personelu	6,10
01/27	Sekretariat	25,70
01/28	Gabinet dyrektora	30,90
01/29	Gabinet z cy dyrektora	22,40
01/30	Gabinet z cy dyrektora	22,40
01/31	Pok. nauczycielski	46,00
01/32	Pom. techniczne	8,10
01/33	Magazyn	5,60
01/34	Pracownia językowa	44,60
01/35	Świetlica	91,60
01/36	Pok. metodyczny z biblioteką	25,80
01/37	Pom. wodomera	13,60
01/38	Magazyn	8,70
01/39	Zaplecze biblioteczne	31,50
01/40	Sala lekcyjna	45,50
01/41	Sala lekcyjna	45,50
01/42	Sala lekcyjna	45,50
K-1	Klatka schodowa	17,30
K-2	Klatka schodowa	11,50
K-3	Klatka schodowa	20,80
D-1	Drzwi	3,70
D-2	Drzwi	3,30
D-3	Drzwi	1,60
razem piwnice		1340,10
razem budynek		3922,30

OZNACZENIA GRAFICZNE

	ŚCIANY ISTNIEJĄCE
	WYBURZENIA
	ŚCIANY NOWOPROJEKTOWANE, DOMUROWANIA
	STOLARKA I ŚLUSARKA OTWOROWA NOWOPROJEKTOWANA
	PRZEBORY SANITARNE NOWOPROJEKTOWANE
	PROJEKTOWANE DOCIEPLENIE BUDYNKU

USŁUGI PROJEKTOWE - PIOTR KROPACZEK 31-553 KRAKÓW UL. CYSTERSÓW 6/3

Nr rys.	Obiekt	Treść rys.
A2	PRZEBUDOWA INTERNATU SPORTOWEGO "OLIMPIJCZYK"	RZUT PIWNIC
Skala	Adres	Projektant
1:100	SPALA, AL. PREZYDENTA IGNACEGO MOŚCICKIEGO 6	MGR INŻ. ARCH. PIOTR KROPACZEK
Data	Inwestor	Sprawdzający
11.2018	CENTRALNY OŚRODEK SPORTU - OŚRODEK PRZYGOTOWAŃ OLIMPIJSKICH W SPALE	MGR INŻ. ARCH. PIOTR KROPACZEK
Nr archiwalny	Bransza	Opracował
KONCEPCJA	Faza opracowania	Opracował