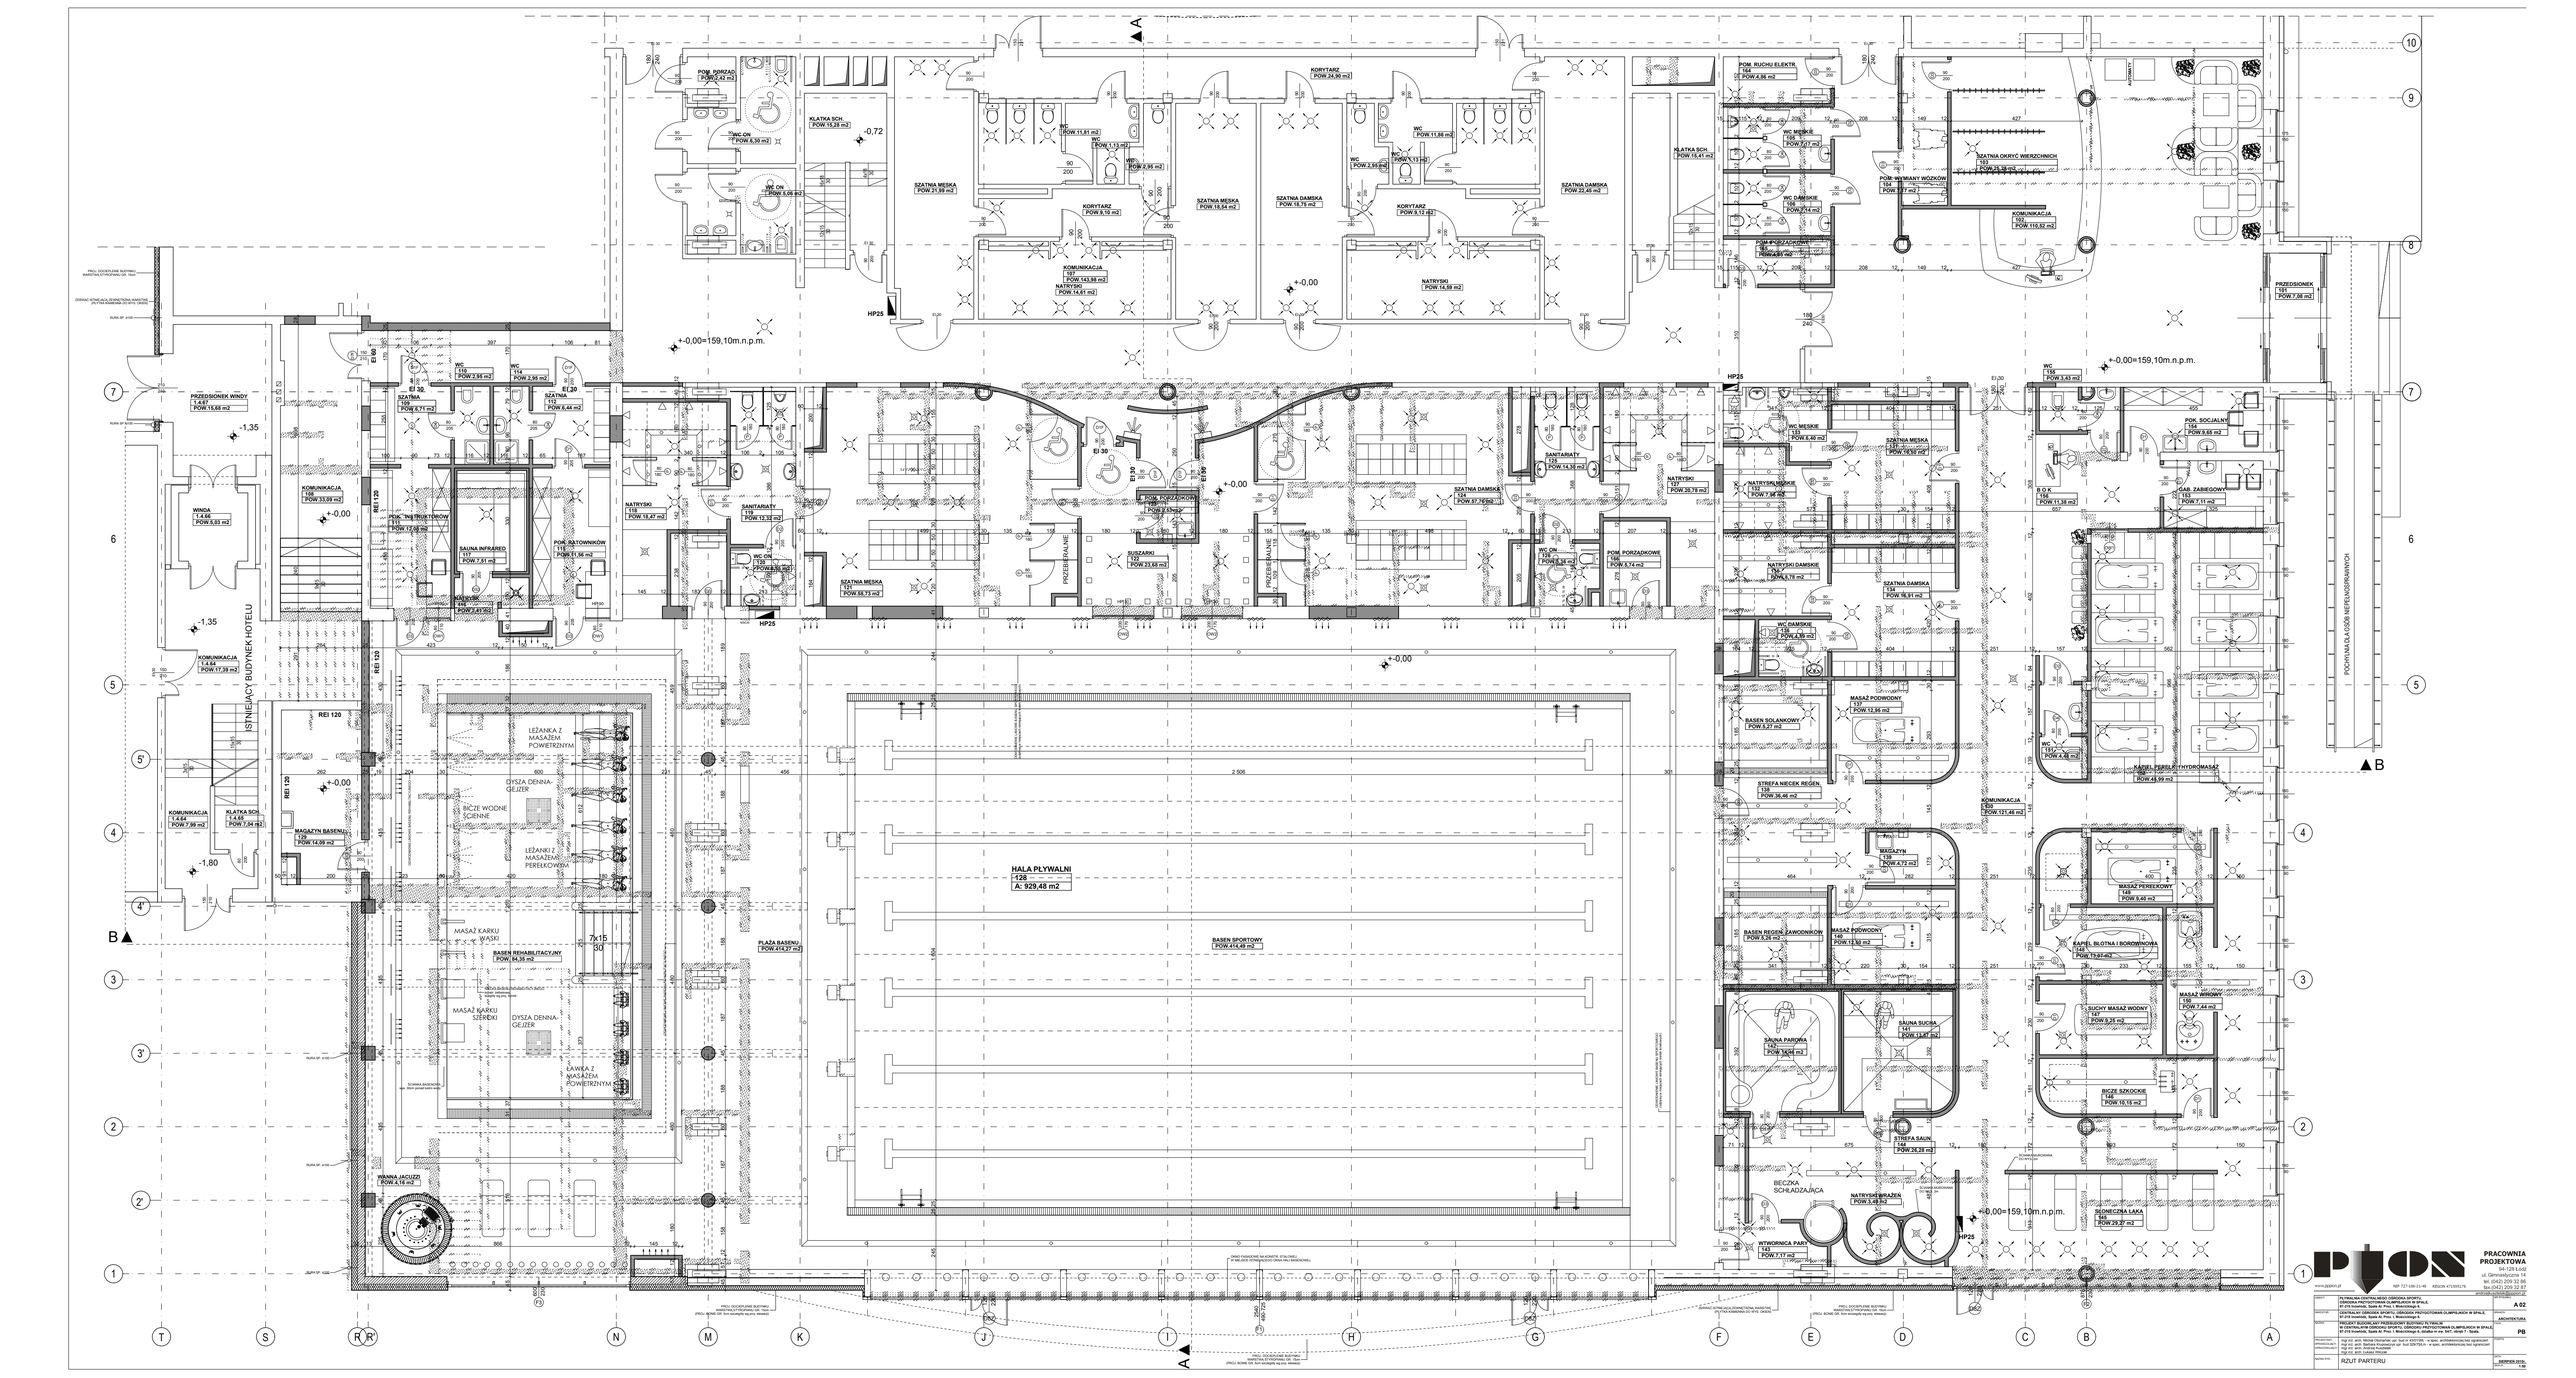
HALA PŁYWALNI
+28
A: 929,48 m2
BASEN SPORTOWY
POW.414,48 m2
PLAŻA BASENU
POW.414,27 m2
BASEN REHABILITACYJNY
POW.94,35 m2
WANNA JACUZZI
POW.4,15 m2
ISTNIEJĄCY BUDYNEK HOTELU
+0,00=159,10m.n.p.m.
HP25
REI 120
REI 120
REI 120